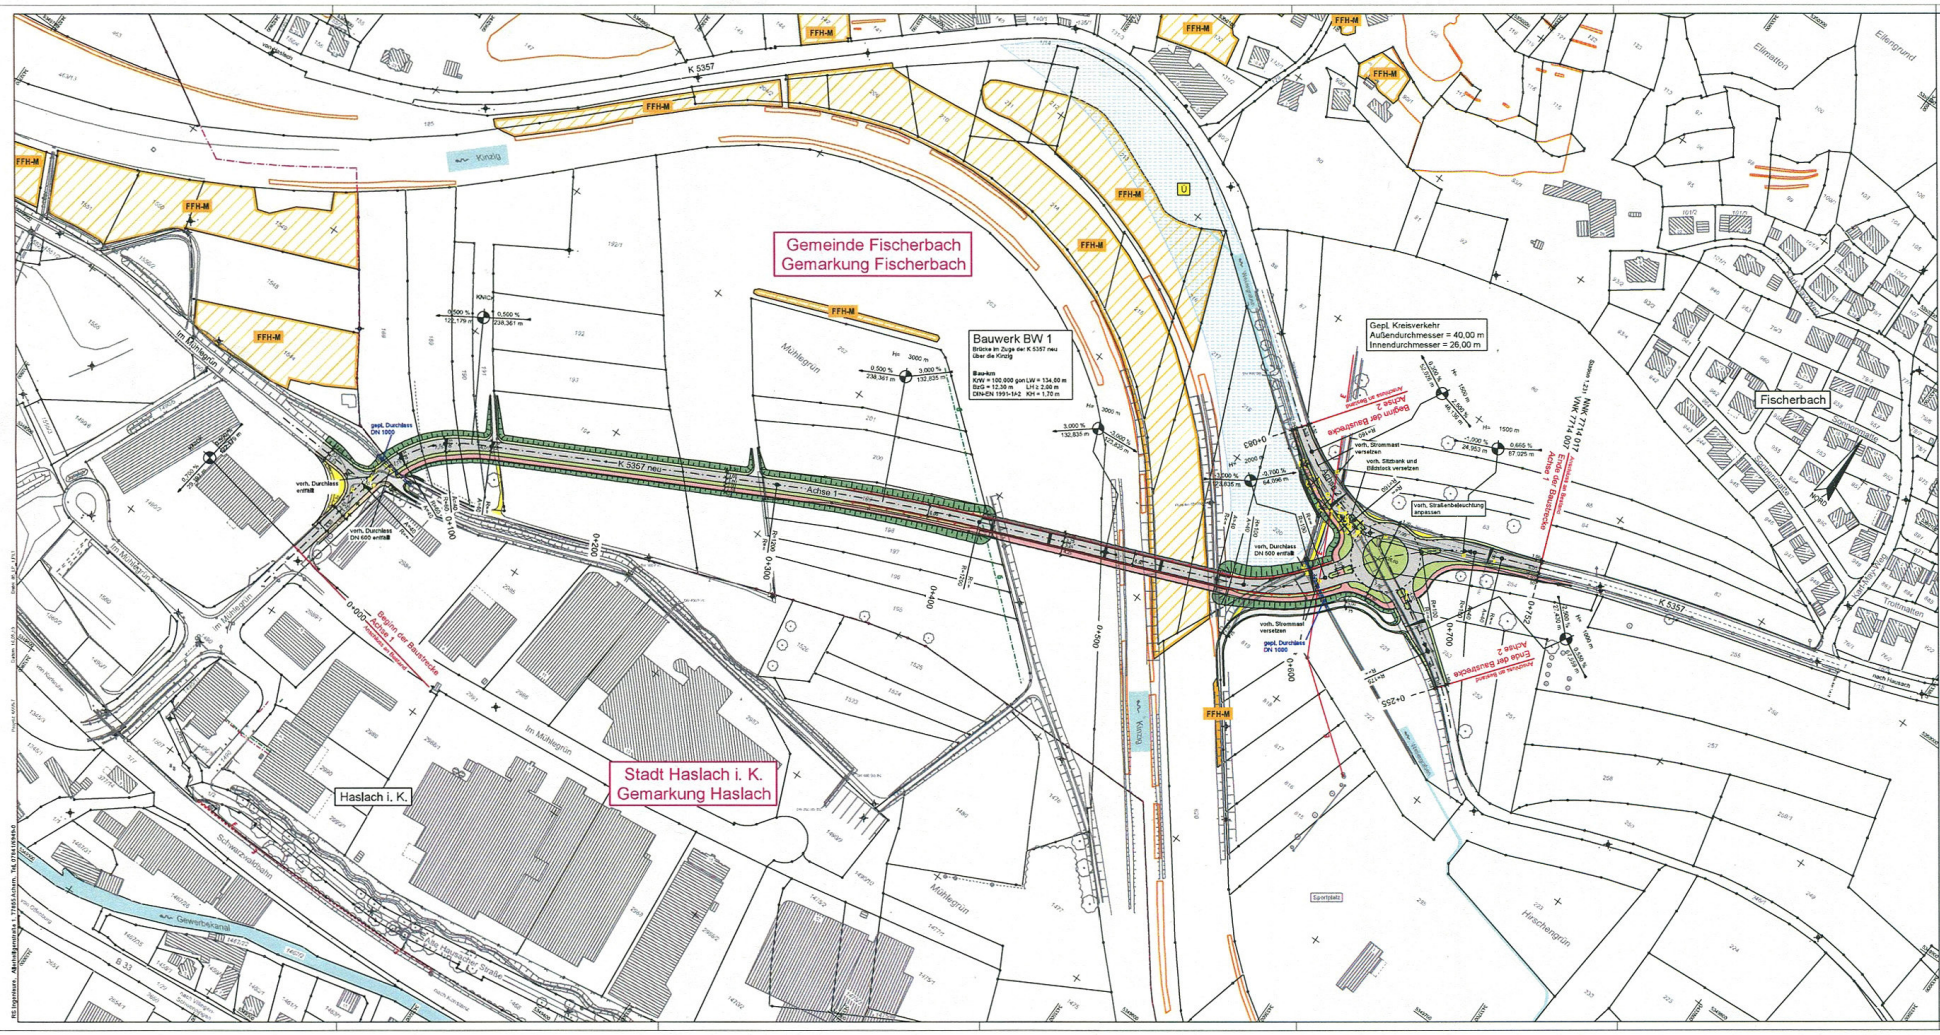


## Zeichenerklärung (Bestand)

- Polygonpunkt
- Trigonometr. Punkt
- Nivellement-Punkt
- Grenzpunkt
- Grenzpunkt (grafisch)
- Straßenkilometer
- Straßenablauf
- Schachtdeckel (rund)
- Schachtdeckel (eckig)
- Durchlass
- Schaltkasten
- Verkehrszeichen
- Verkehrsampel
- Hydrant
- Schieber (Wasser)
- Schieber (Gas)
- Lampe
- Holzmast
- Betonmast
- Gittermast
- Fahnenmast
- Poller
- Kastenrinne
- Mauer
- Hecke
- Zaun
- Wasserleitung
- Gasleitung
- Elektr. Freileitung
- Elektr. Erdkabel
- Fernmelde-Freileitung
- Fernmelde-Erdkabel
- Straßenbeleuchtung
- Fernheizleitung
- TV-Erdkabel
- EDV-Erdkabel
- Regenwasser-Kanal
- Mischwasser-Kanal
- Schmutzwasser-Kanal
- Schutzeinrichtung

## Zeichenerklärung (Planung)

- Einschnittsböschung
- Entwässerungsmulde
- Bankett
- Fahrbahn
- Bankett
- Dammböschung
- Straßenoberfläche
- Gehweg
- Rad- und Gehweg
- Wirtschaftsweg (Mt., Bef.)
- Pflasterfläche
- Brückenwiderlager / Flügel
- Brückenkappe
- Abbruch / Rückbau / Rodung
- gepl. Schutzeinrichtung
- gepl. Straßenablauf
- gepl. Muldenablauf
- gepl. Kontrollschacht
- Fahrbahnquerneigung
- Hochpunkt
- Tiefpunkt
- Tangentenschnittpunkt mit Angabe von Gefälle(-) und Steigung(+) in Prozent, Länge der Gefälltrecken und Halbmesser
- FFH-M Mittelwiesen
- gesetzlich geschütztes Biotop
- Überschwemmungsgebiet

Leitungen grafisch aus Bestandsplänen übernommen. Exakte Lage nicht bekannt.

RS Ingenieure
Gerlitzer Ingenieure GmbH
Straßenbau/Verkehr
D-77855 Achern
Allmendgrenzstraße 1
Telefon 07841/6940-0
Telefax 07841/6940-50

| | | |
|---|---|---|
| 15.04.05.1 | Datum | Name |
| bearbeitet | vom 19 | Martin |
| geprüft | vom 19 | Kunz |
| gepr. | | |

Lagesystem: GK | Höhensystem: NHN (DHHN 92)

ortenaukreis

**Landratsamt Ortenaukreis Straßenbauamt**

| Nr. | Art der Änderung | Datum | Name |
|---|---|---|---|
| | | | |

Nächster Ort: Fischerbach

Straßenplan Nr. K 5357 -

| | von Netzknoten | nach Netzknoten | Station |
|---|---|---|---|
| Anfangsstation | 7714007 | 7714017 | 1231 |
| Endstation | | | |

**K 5357**
Neubau einer Kreisstraße zwischen Haslach i. K. und Fischerbach

**VORENTWURF**

Unterlage 5
Plan 1

| | Datum | Zeichen |
|---|---|---|
| bearbeitet | | |
| geprüft | | |
| gepr. | | |

Lageplan
Maßstab: 1:1000

Aufgestellt: Offenburg, Straßenbauamt

VORABZUG
Achern, den 22.05.2019